


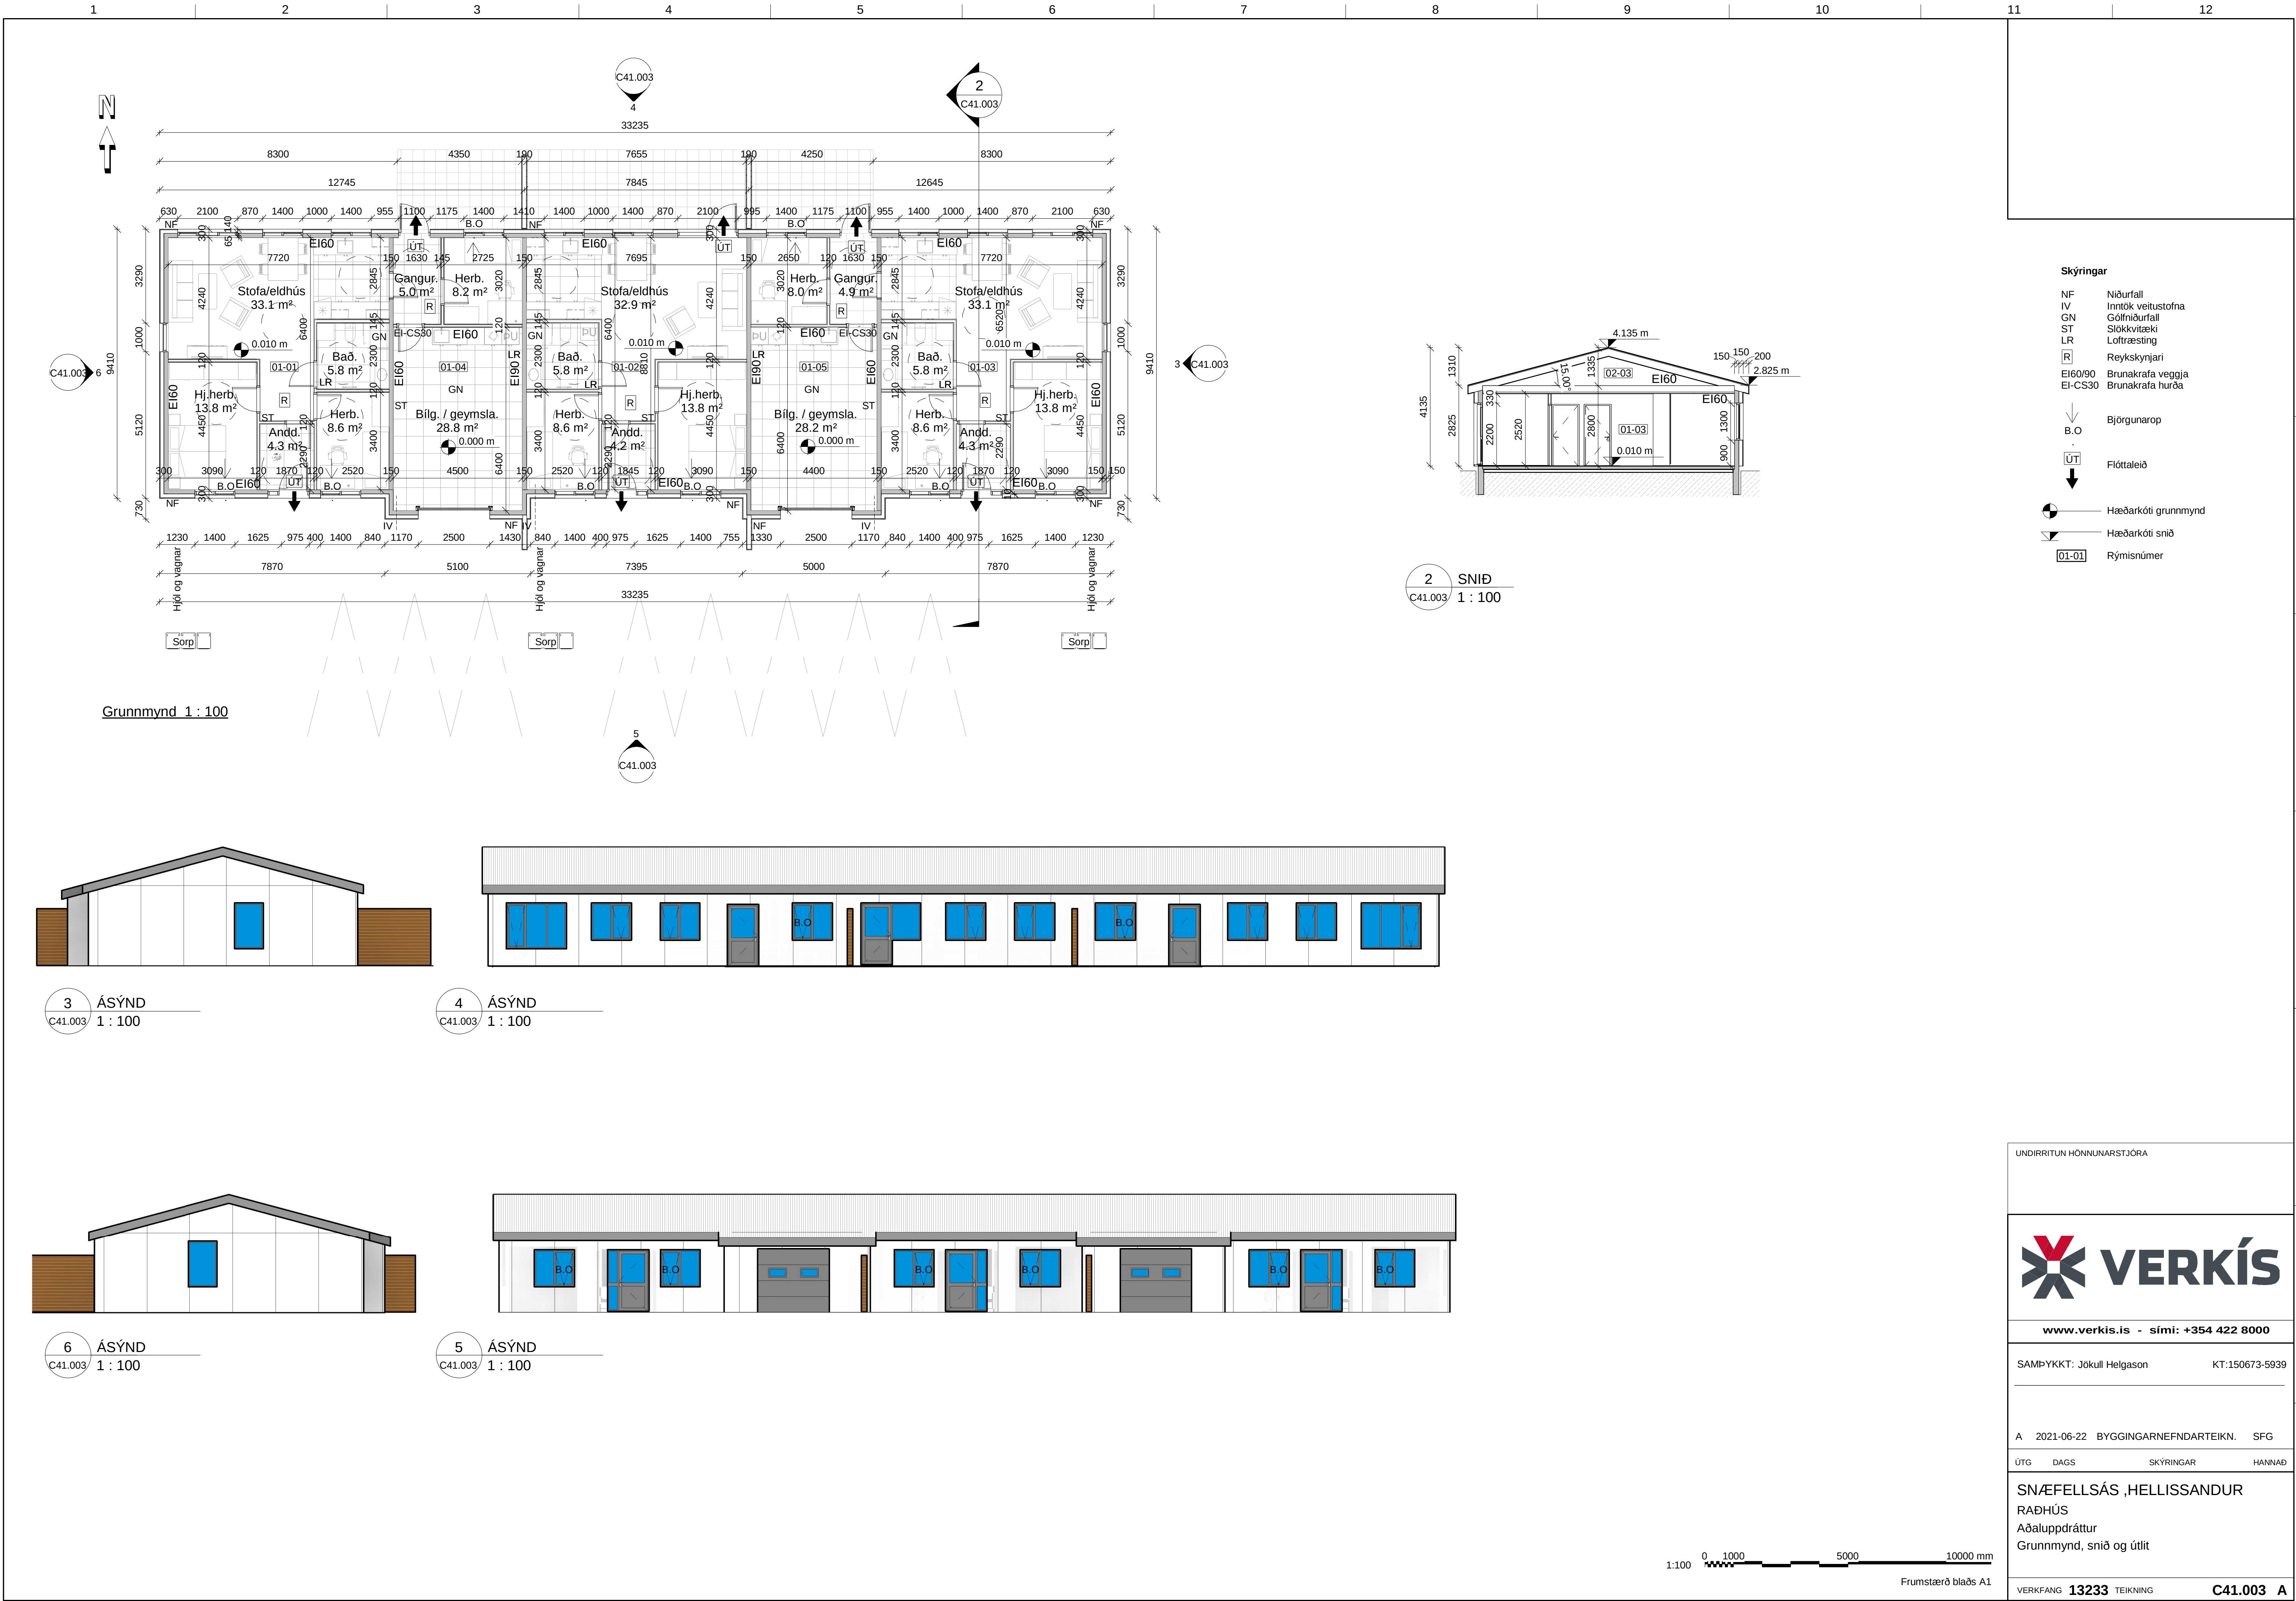

UNDIRRITUN HÖNNUNARSTJÓRA



www.verkis.is - sími: +354 422 8000

SAMÞYKKT: Jökull Helgason

KT:150673-5939

A 2021-06-22 BYGGINGARNEFNDARTEIKN. SFG

ÚTG

DAGS

SKÝRINGAR

HANNAÐ

SNÆFELLSÁS ,HELLISSANDUR
RABHÚS
Aðaluppdráttur
Grunnmynd, snið og útlit

VERKFANG 13233 TEIKNING

C41.003 A

© Öll afnot og afritun teikningar, að hluta eða í heild er háð skriflegu leyfi höfundar